



Stair Designer

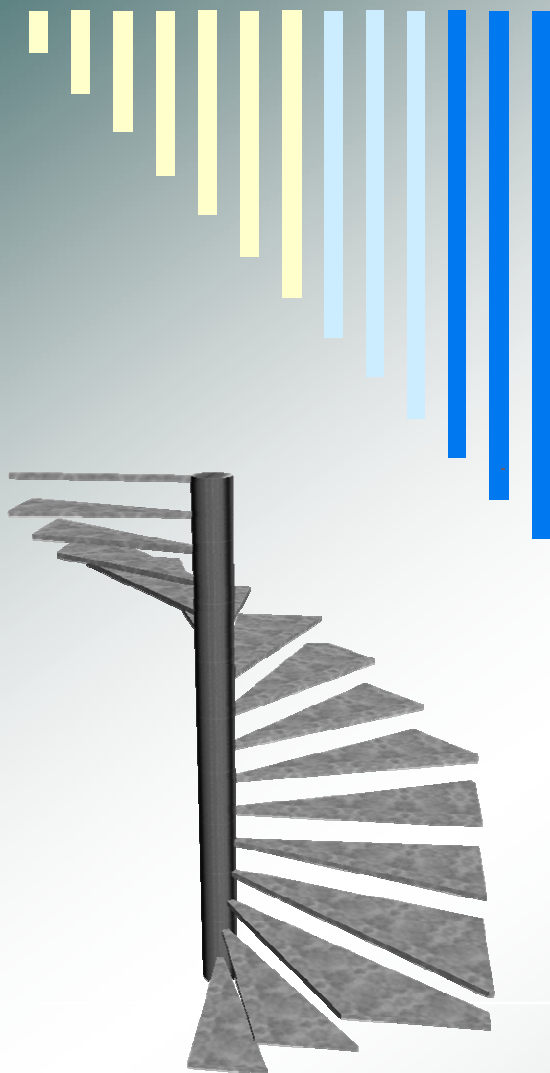


Simple, intuitivo, rápido, ...

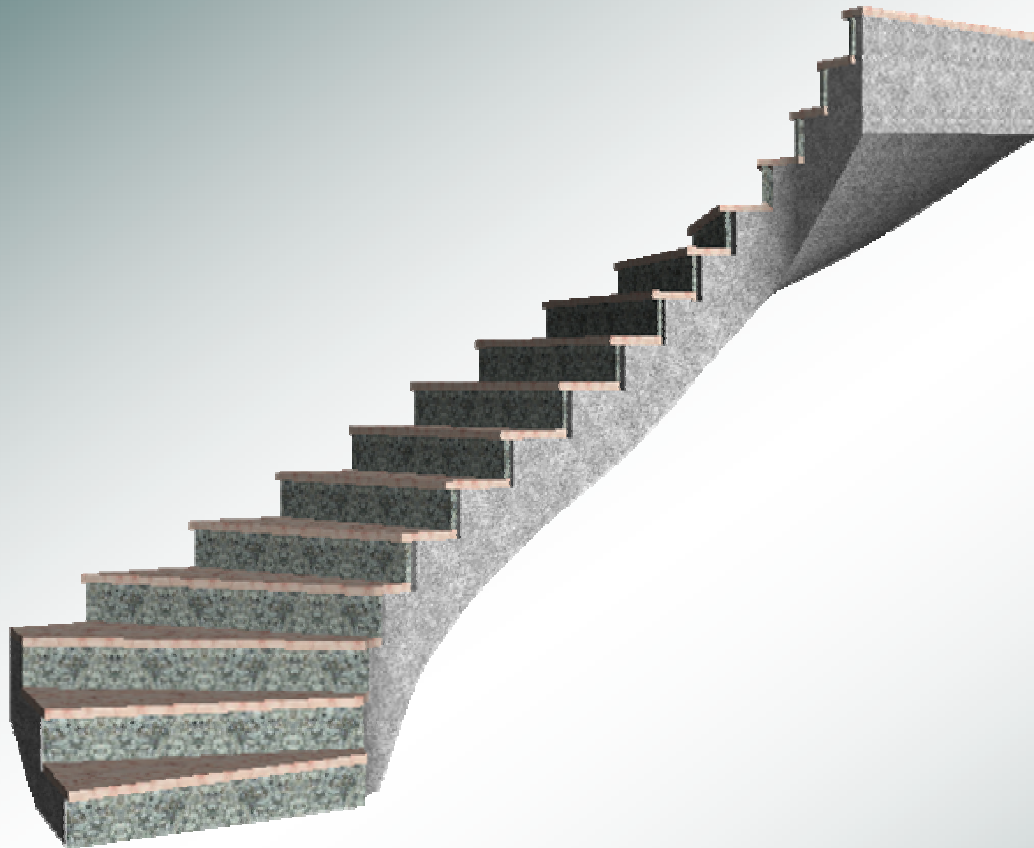

Escolha o tipo de escada e indique:

- Qual o ângulo de entrada e o ângulo de saída,
- Qual a altura total a vencer,
- Quantos lanços, a altura de cada um e respectiva largura,
- Obtém de imediato a sua escada.
- Visualize em 3D, rode em qualquer ângulo,
- Imprima o desenho técnico de todos os componentes.

Em madeira, em pedra ou metal

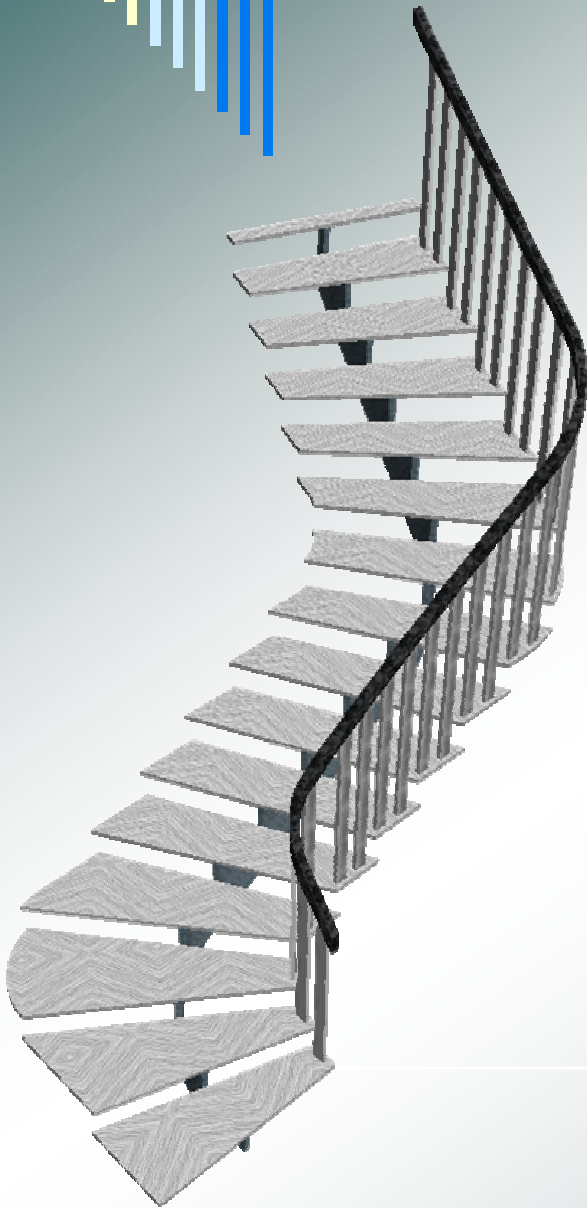


Múltiplos parâmetros e opções:


- ❑ Parâmetros dos banzos
- ❑ Parametrização dos degraus e espelhos
- ❑ Parâmetros do corrimão e balaústres
- ❑ Parâmetros da cremalheira
- ❑ Materiais e respectivas texturas.


Impressão

- Imprime os desenhos técnicos de todos os componentes
- Pode imprimir à escala 1:1 (impressão dos gabaritos)

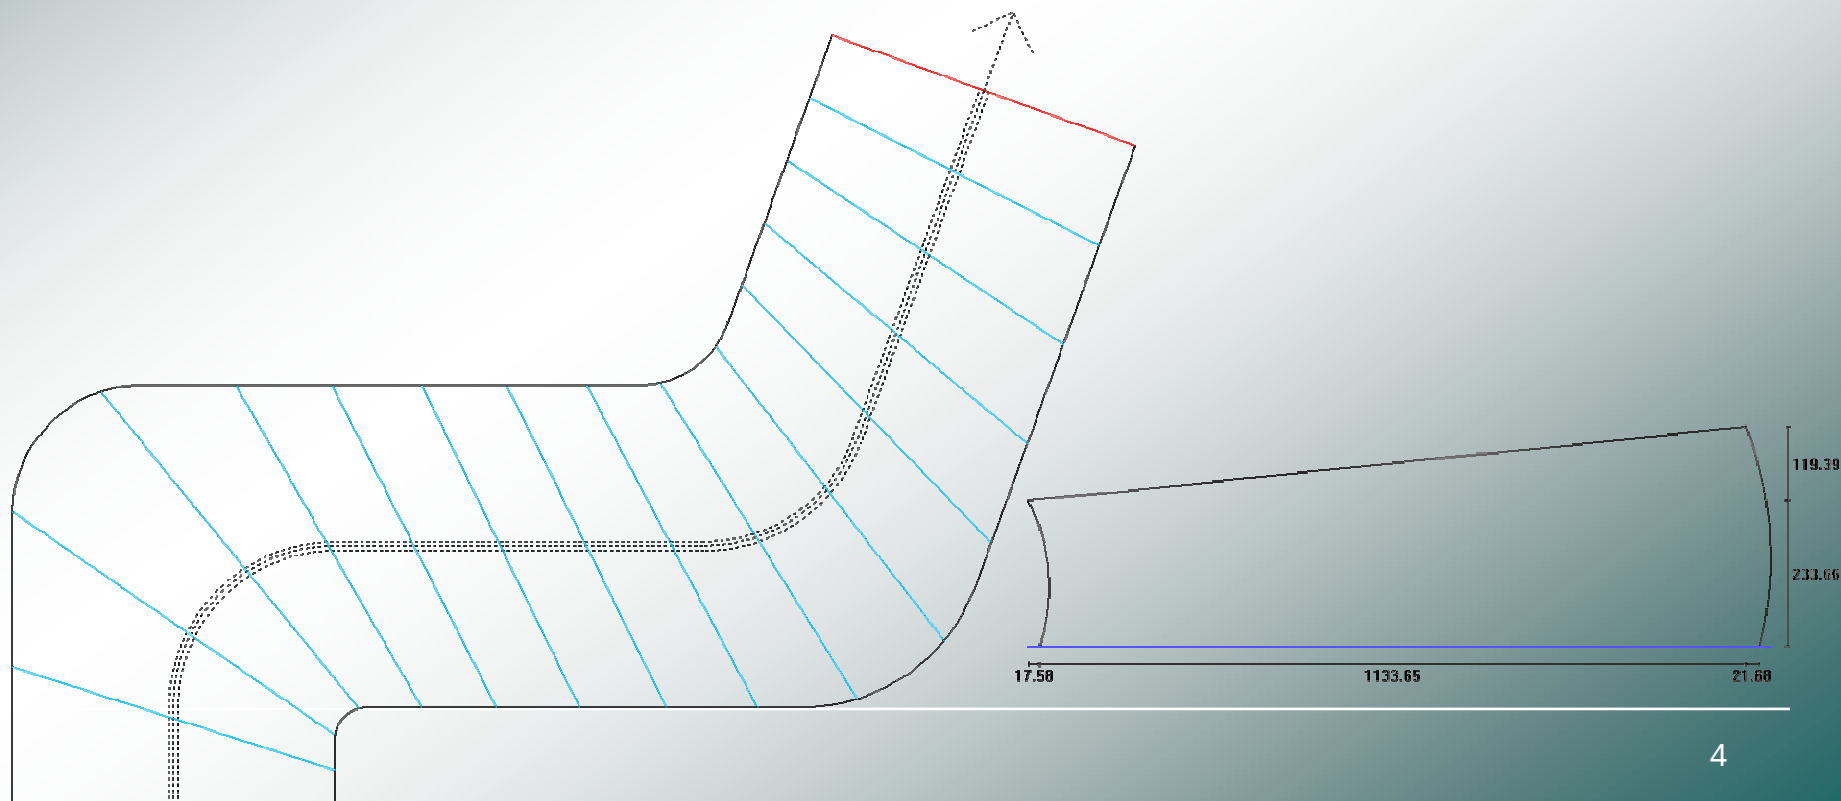

Desenhos técnicos cotados

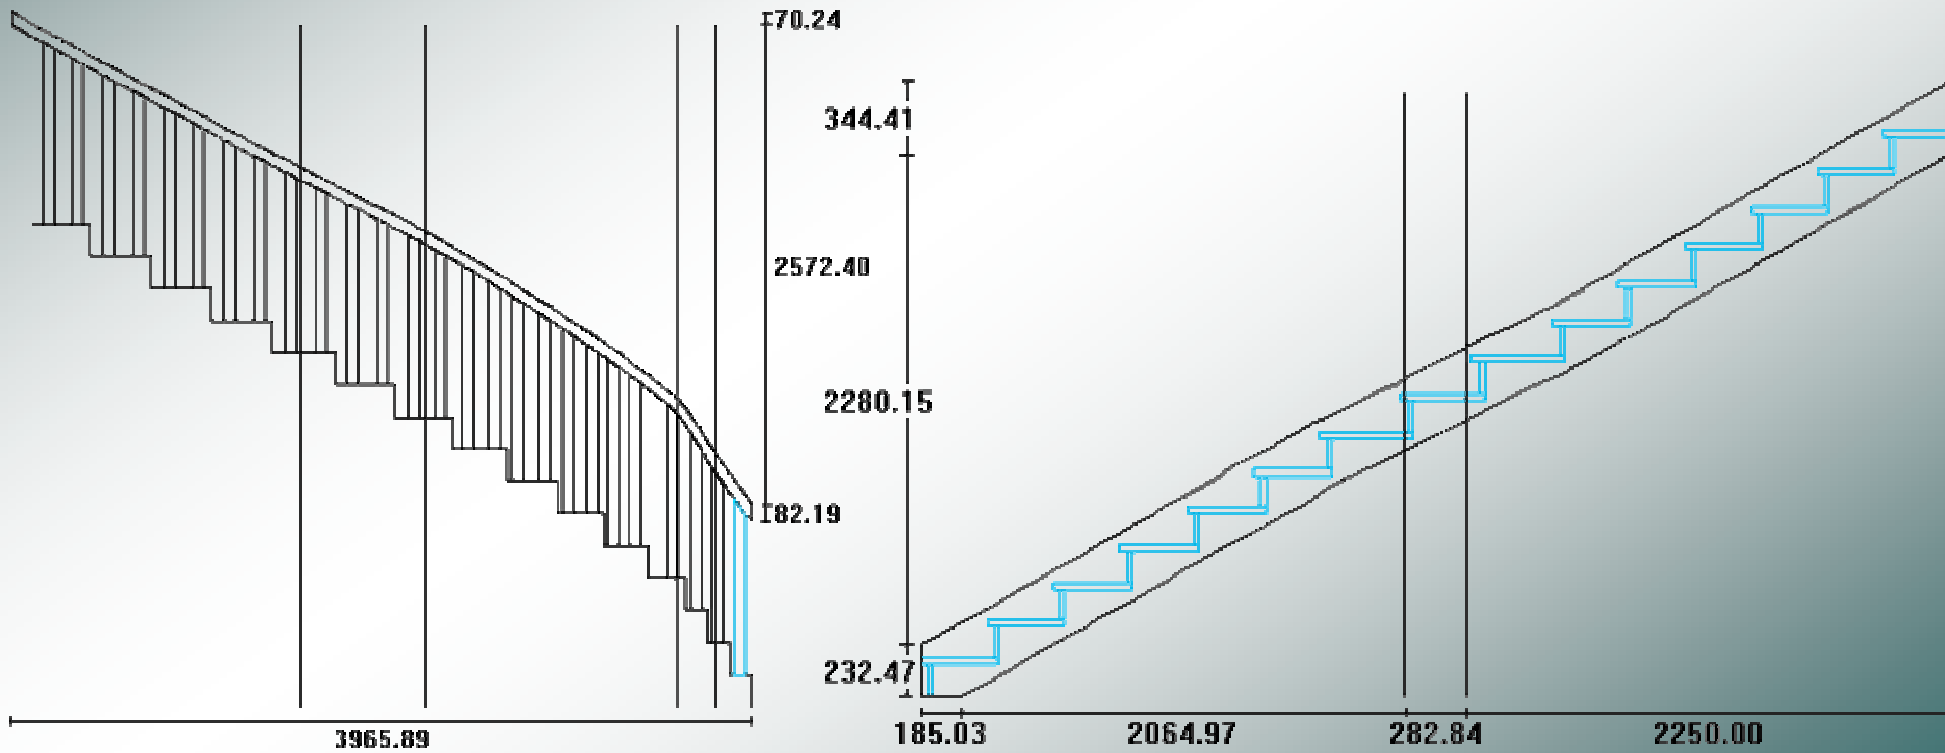

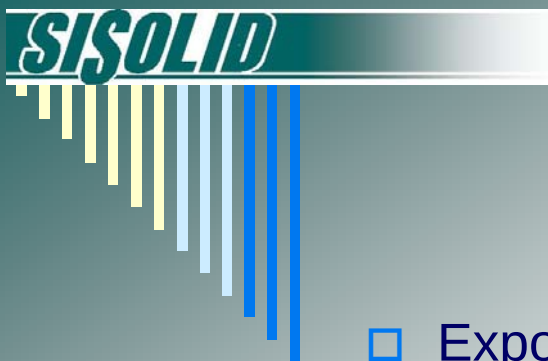

Exportação

- Exportação DXF 2D e DXF 3D ou TXT
- Exportação da tabela de pontos

StairDesigner
Cremallera Derecha

Sisolid, Lda

StairDesig

Escalon	Abscisa	Ordenada	B Cremallera	H Cremallera
1	0.00 99.61	175.00	0.00 0.00	145.00
2	199.23 299.20	350.00	17.77 99.61	320.00
3	399.18 499.50	525.00	187.11 274.81	495.00
4	599.82 700.44	700.00	362.31 449.98	670.00
5	801.07 901.96	875.00	537.48 625.14	845.00
6	1002.86 1103.99	1050.00	712.64 800.27	1020.00
7	1205.11 1250.00 1298.58	1225.00	887.77 926.60 970.58	1195.00
8	1392.04	1400.00	1058.08	1370.00

StairDesigner

Sisolid, Lda

StairDesigner1

Echelle : 1/27

Escalier Multi-Volées

Nombre de Marches : 16

Hauteur à Franchir : 2800.00 mm

Hauteur de Marche


: 175.00 mm

Giron de Marche

: 253.80 mm

Pas de Foulée

: 603.80 mm

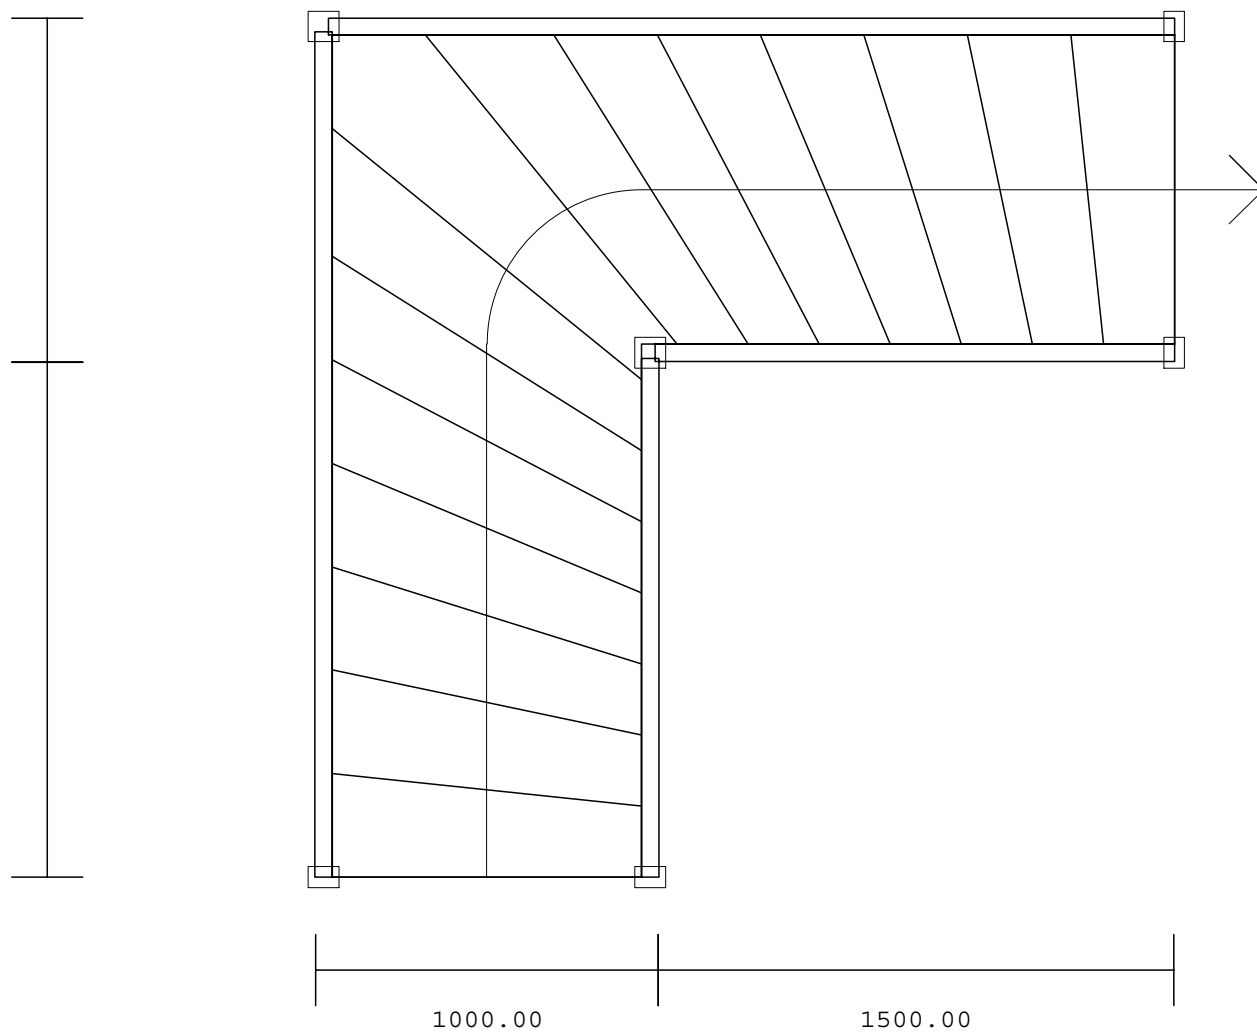

StairDesigner
Marche : 1




Sisolid, Lda

StairDesigner1
Echelle : 1/9

Marche : 960.00 x 334.22

Contremarche

Largeur : 960.00 Hauteur : 145.00 Epaisseur : 20.00 Angle : 0.00

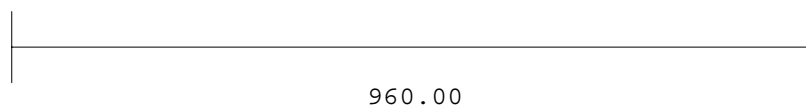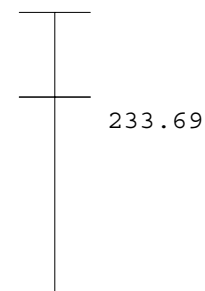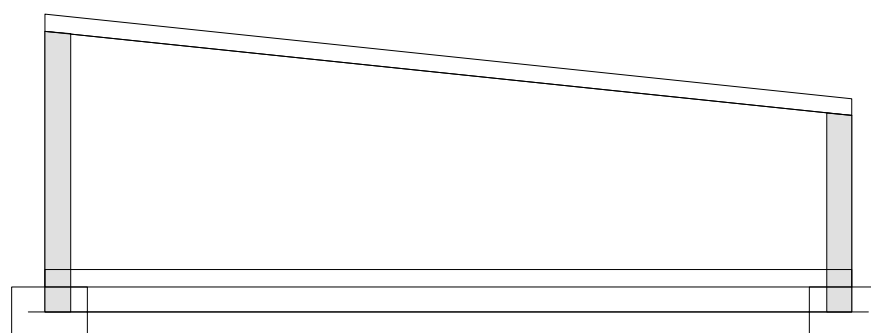

StairDesigner
Marche : 2


Sisolid, Lda

StairDesigner1
Echelle : 1/9

Marche : 1000.11 x 332.89

Contremarche

Largeur : 967.34 Hauteur : 175.00 Epaisseur : 20.00 Angle : 5.98

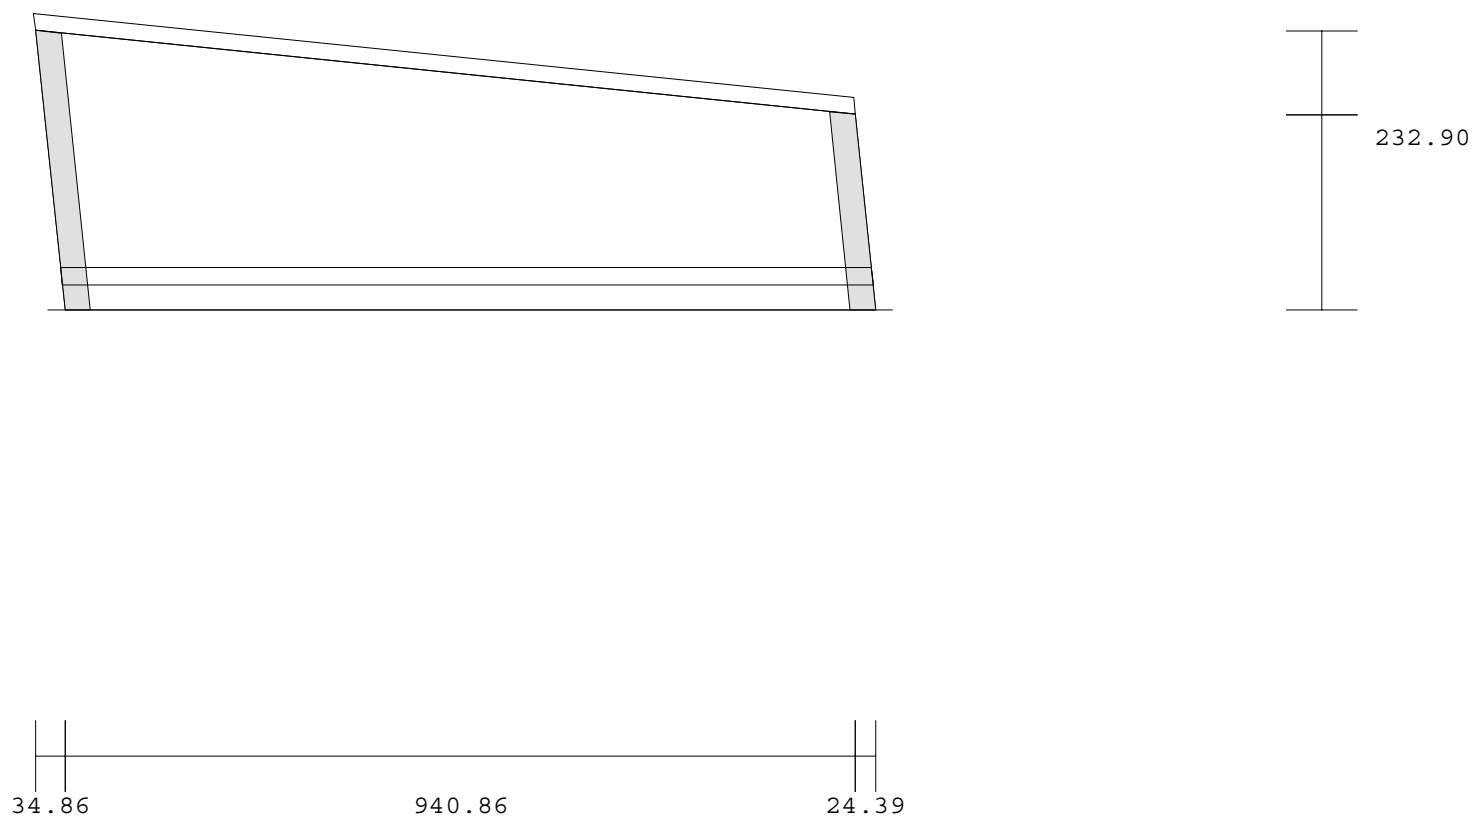

StairDesigner
Marche : 3




Sisolid, Lda

StairDesigner1
Echelle : 1/9

Marche : 1049.60 x 328.38

Contremarche

Largeur : 985.02 Hauteur : 175.00 Epaisseur : 20.00 Angle : 11.83

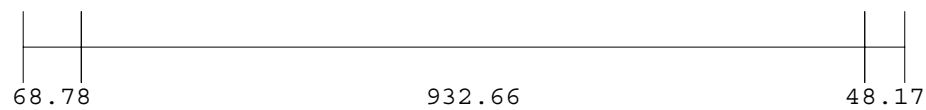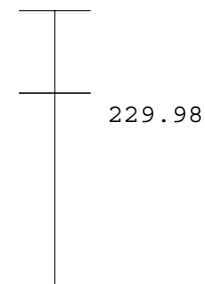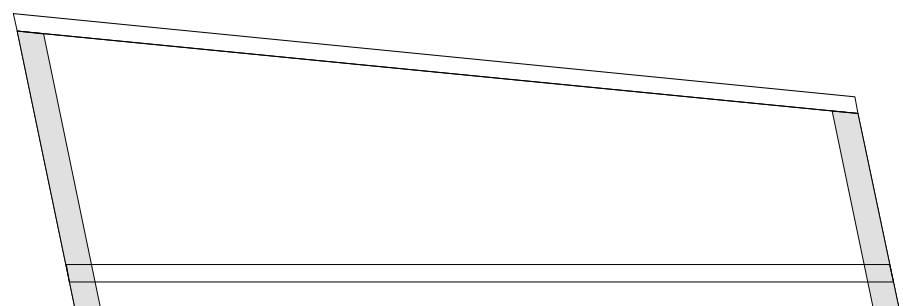

StairDesigner
Marche : 4




Sisolid, Lda

StairDesigner1
Echelle : 1/9

Marche : 1107.14 x 321.11

Contremarche

Largeur : 1012.54 Hauteur : 175.00 Epaisseur : 20.00 Angle : 17.44

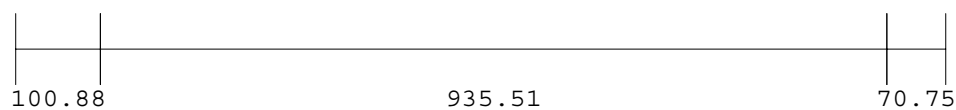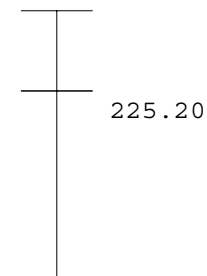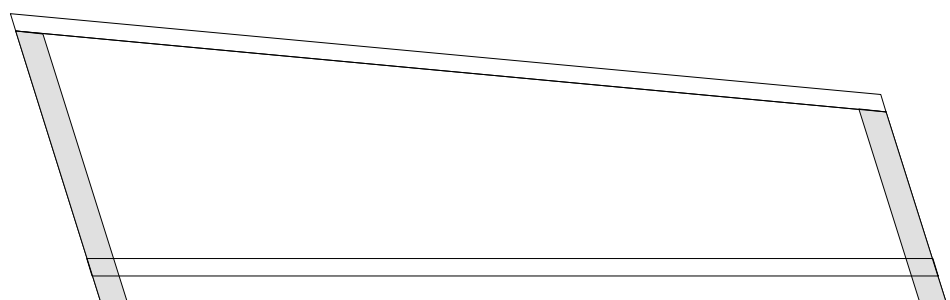

StairDesigner
Marche : 5




Sisolid, Lda

StairDesigner1
Echelle : 1/9

Marche : 1171.38 x 311.68

Contremarche

Largeur : 1049.20 Hauteur : 175.00 Epaisseur : 20.00 Angle : 22.73

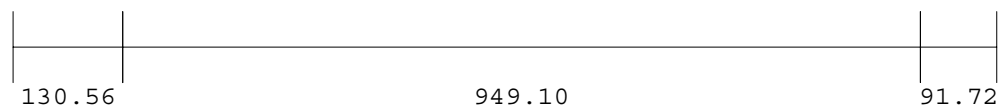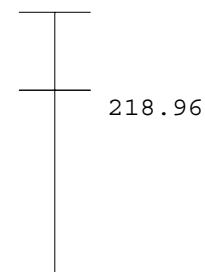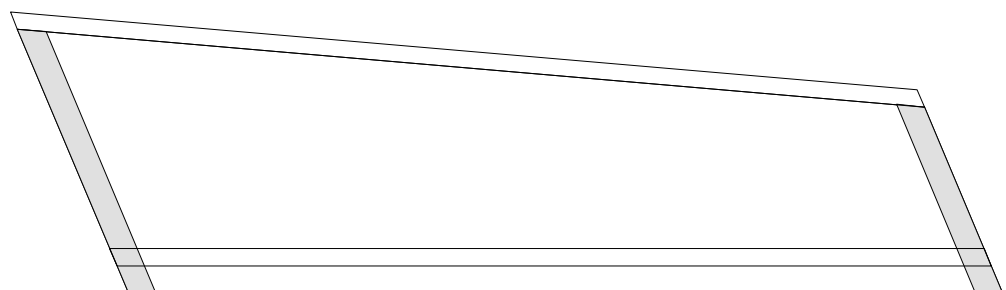

StairDesigner
Marche : 6




Sisolid, Lda

StairDesigner1
Echelle : 1/9

Marche : 1241.11 x 300.75

Contremarche

Largeur : 1094.11 Hauteur : 175.00 Epaisseur : 20.00 Angle : 27.64

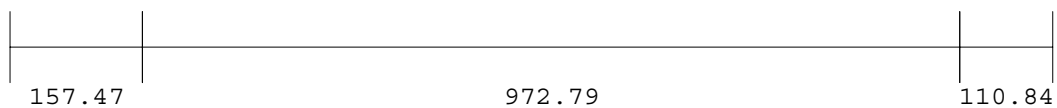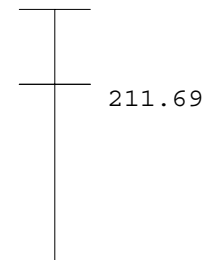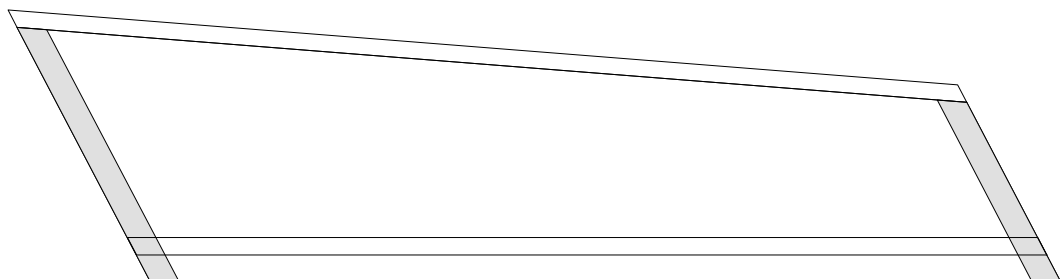

StairDesigner
Marche : 7




Sisolid, Lda

StairDesigner1
Echelle : 1/9

Marche : 1355.61 x 353.07

Contremarche

Largeur : 1146.34 Hauteur : 175.00 Epaisseur : 20.00 Angle : 32.14

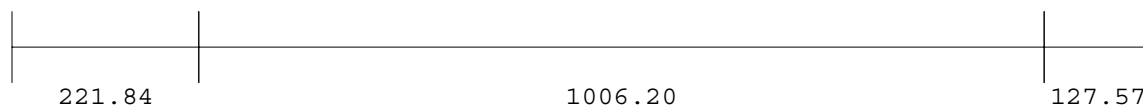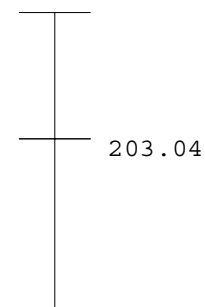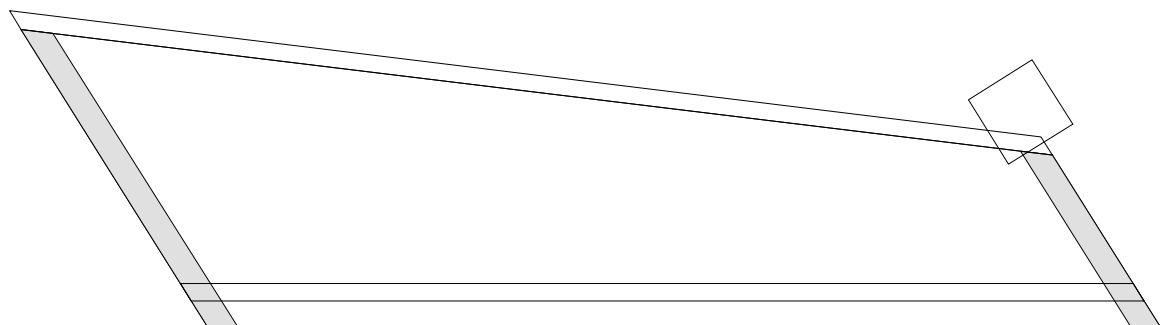

StairDesigner
Marche : 8




Sisolid, Lda

StairDesigner1
Echelle : 1/9

Marche : 1456.30 x 414.54

Contremarche

Largeur : 1253.42 Hauteur : 175.00 Epaisseur : 20.00 Angle : 39.11

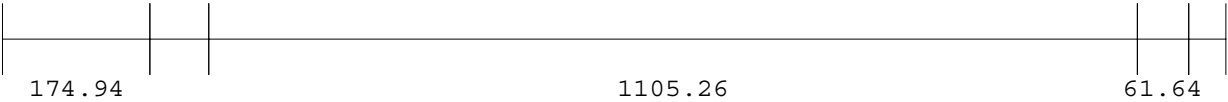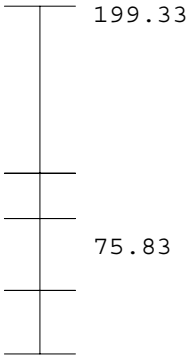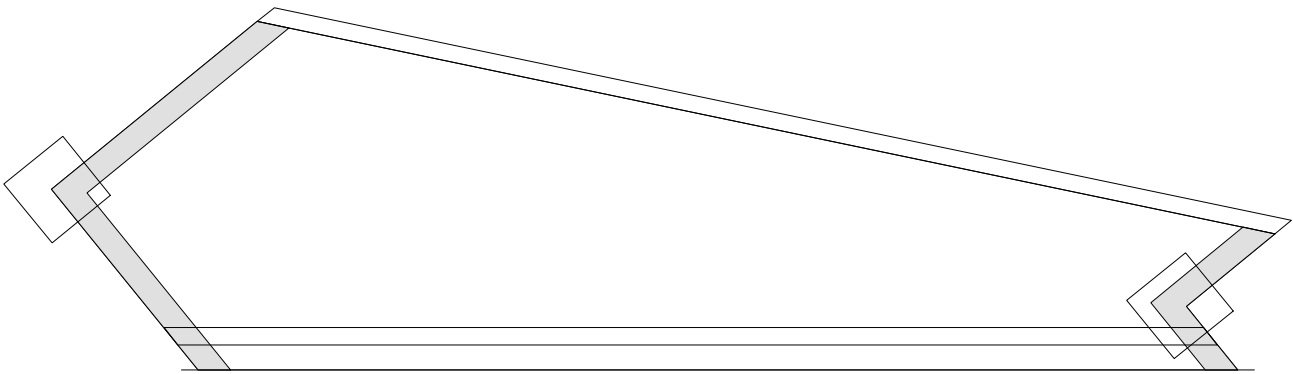

70.27

44.19

StairDesigner
Marche : 9




Sisolid, Lda

StairDesigner1
Echelle : 1/9

Marche : 1386.38 x 321.05

Contremarche

Largeur : 1253.42 Hauteur : 175.00 Epaisseur : 20.00 Angle : -39.11

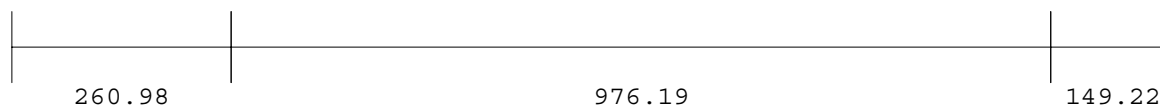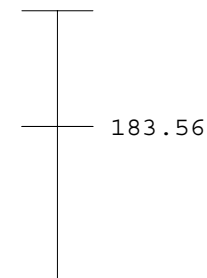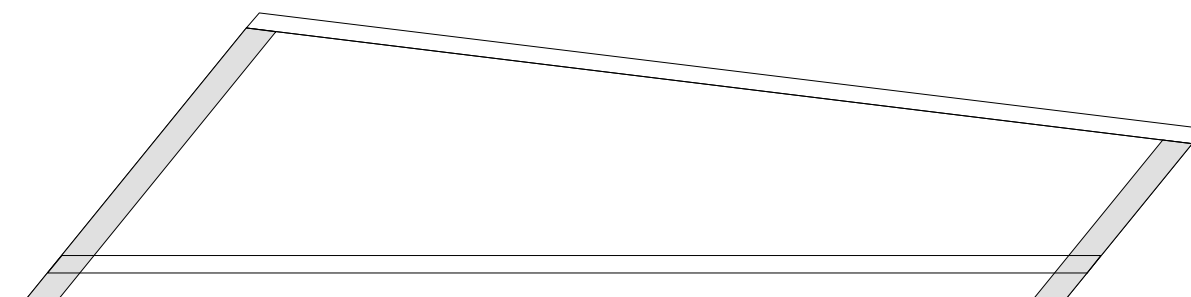

StairDesigner
Marche : 10




Sisolid, Lda

StairDesigner1
Echelle : 1/9

Marche : 1260.06 x 286.13

Contremarche

Largeur : 1146.34 Hauteur : 175.00 Epaisseur : 20.00 Angle : -32.14

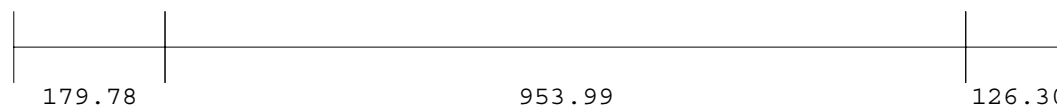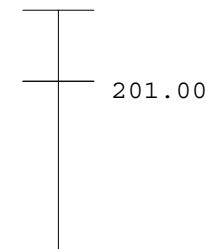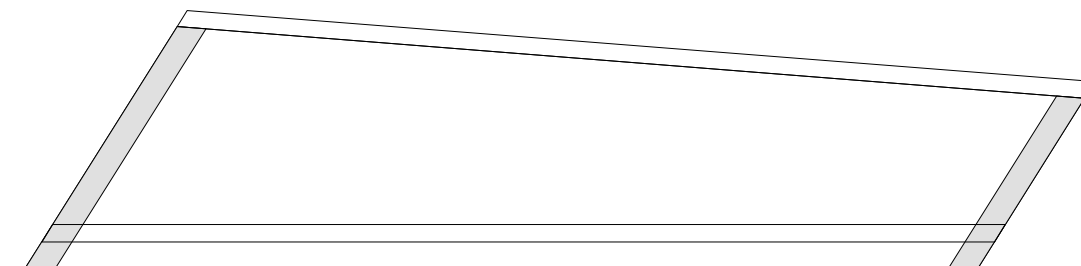

StairDesigner
Marche : 11




Sisolid, Lda

StairDesigner1
Echelle : 1/9

Marche : 1193.13 x 298.18

Contremarche

Largeur : 1094.11 Hauteur : 175.00 Epaisseur : 20.00 Angle : -27.64

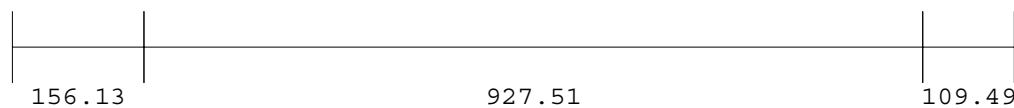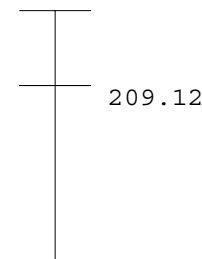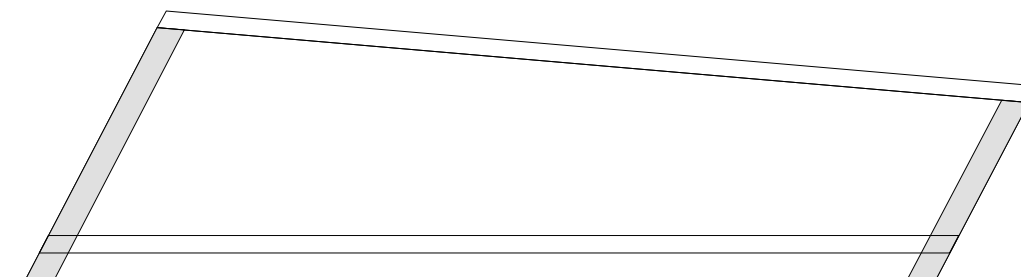

StairDesigner
Marche : 12




Sisolid, Lda

StairDesigner1
Echelle : 1/9

Marche : 1131.60 x 309.45

Contremarche

Largeur : 1049.20 Hauteur : 175.00 Epaisseur : 20.00 Angle : -22.73

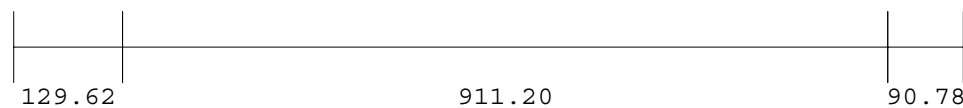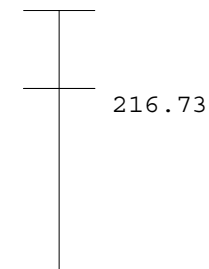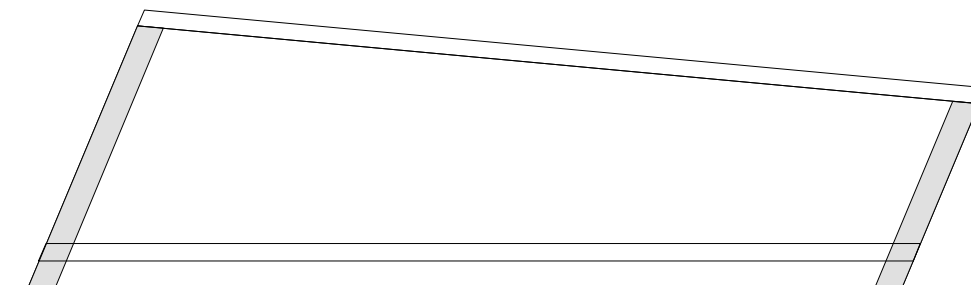

StairDesigner
Marche : 13




Sisolid, Lda

StairDesigner1
Echelle : 1/9

Marche : 1076.45 x 319.32

Contremarche

Largeur : 1012.54 Hauteur : 175.00 Epaisseur : 20.00 Angle : -17.44

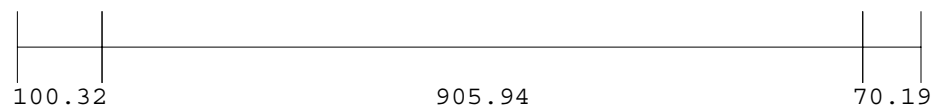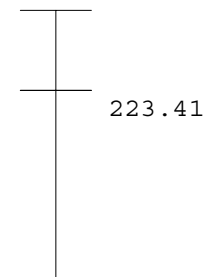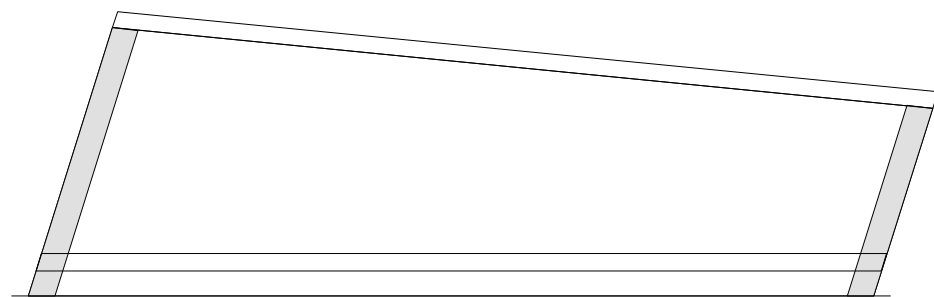

StairDesigner
Marche : 14




Sisolid, Lda

StairDesigner1
Echelle : 1/9

Marche : 1028.73 x 327.12

Contremarche

Largeur : 985.02 Hauteur : 175.00 Epaisseur : 20.00 Angle : -11.83

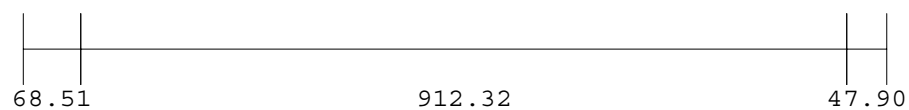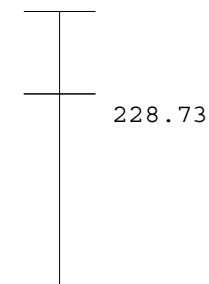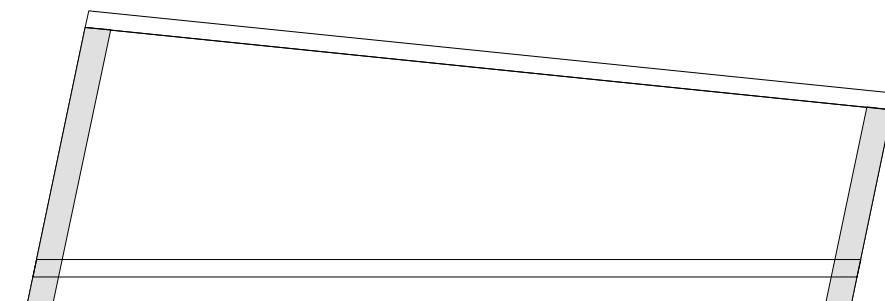

StairDesigner
Marche : 15




Sisolid, Lda

StairDesigner1
Echelle : 1/9

Marche : 986.45 x 302.40

Contremarche

Largeur : 967.34 Hauteur : 175.00 Epaisseur : 20.00 Angle : -5.98

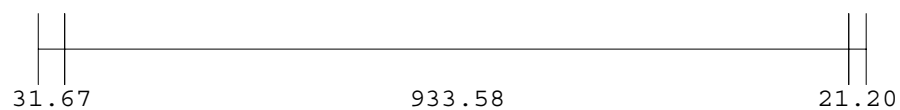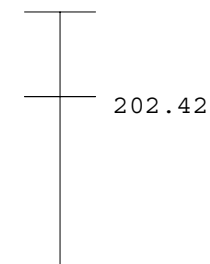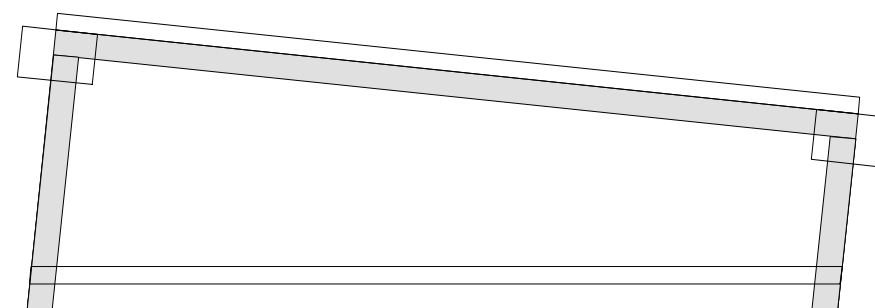

StairDesigner
Marche : 16



Sisolid, Lda

StairDesigner1
Echelle : 1/9

MARCHE PALIERE

Contremarche

Largeur : 960.00 Hauteur : 175.00 Epaisseur : 20.00 Angle : 0.00

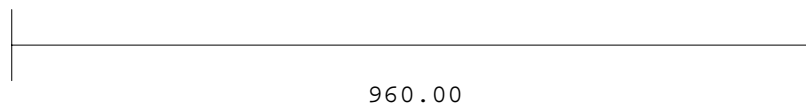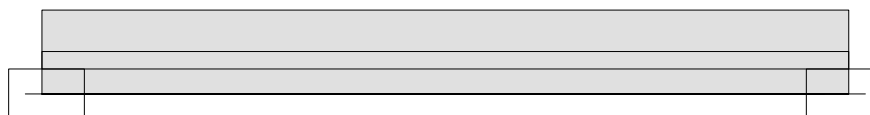

StairDesigner
Balustre : 1-3

Sisolid, Lda

StairDesigner1

	49.13	15.26	
Balustre : 1	104.44		138.31
Volée : 1			
Position : 230.00	500.00	500.00	
Hauteur du Sol : 418.34			
Angle : 40.26			
Hauteur : 807.15	138.31		104.44
Diamètre du Fût : 20.00	15.26	49.13	
Diamètre du Culot : 40.00			
	49.13	15.26	
Balustre : 2	104.44		138.31
Volée : 1			
Position : 440.00	500.00	500.00	
Hauteur du Sol : 596.16			
Angle : 40.26			
Hauteur : 807.15	138.31		104.44
Diamètre du Fût : 20.00	15.26	49.13	
Diamètre du Culot : 40.00			
	49.13	15.26	
Balustre : 3	104.44		138.31
Volée : 1			
Position : 650.00	500.00	500.00	
Hauteur du Sol : 773.99			
Angle : 40.26			
Hauteur : 807.15	138.31		104.44
Diamètre du Fût : 20.00	15.26	49.13	
Diamètre du Culot : 40.00			